


Załącznik nr 52

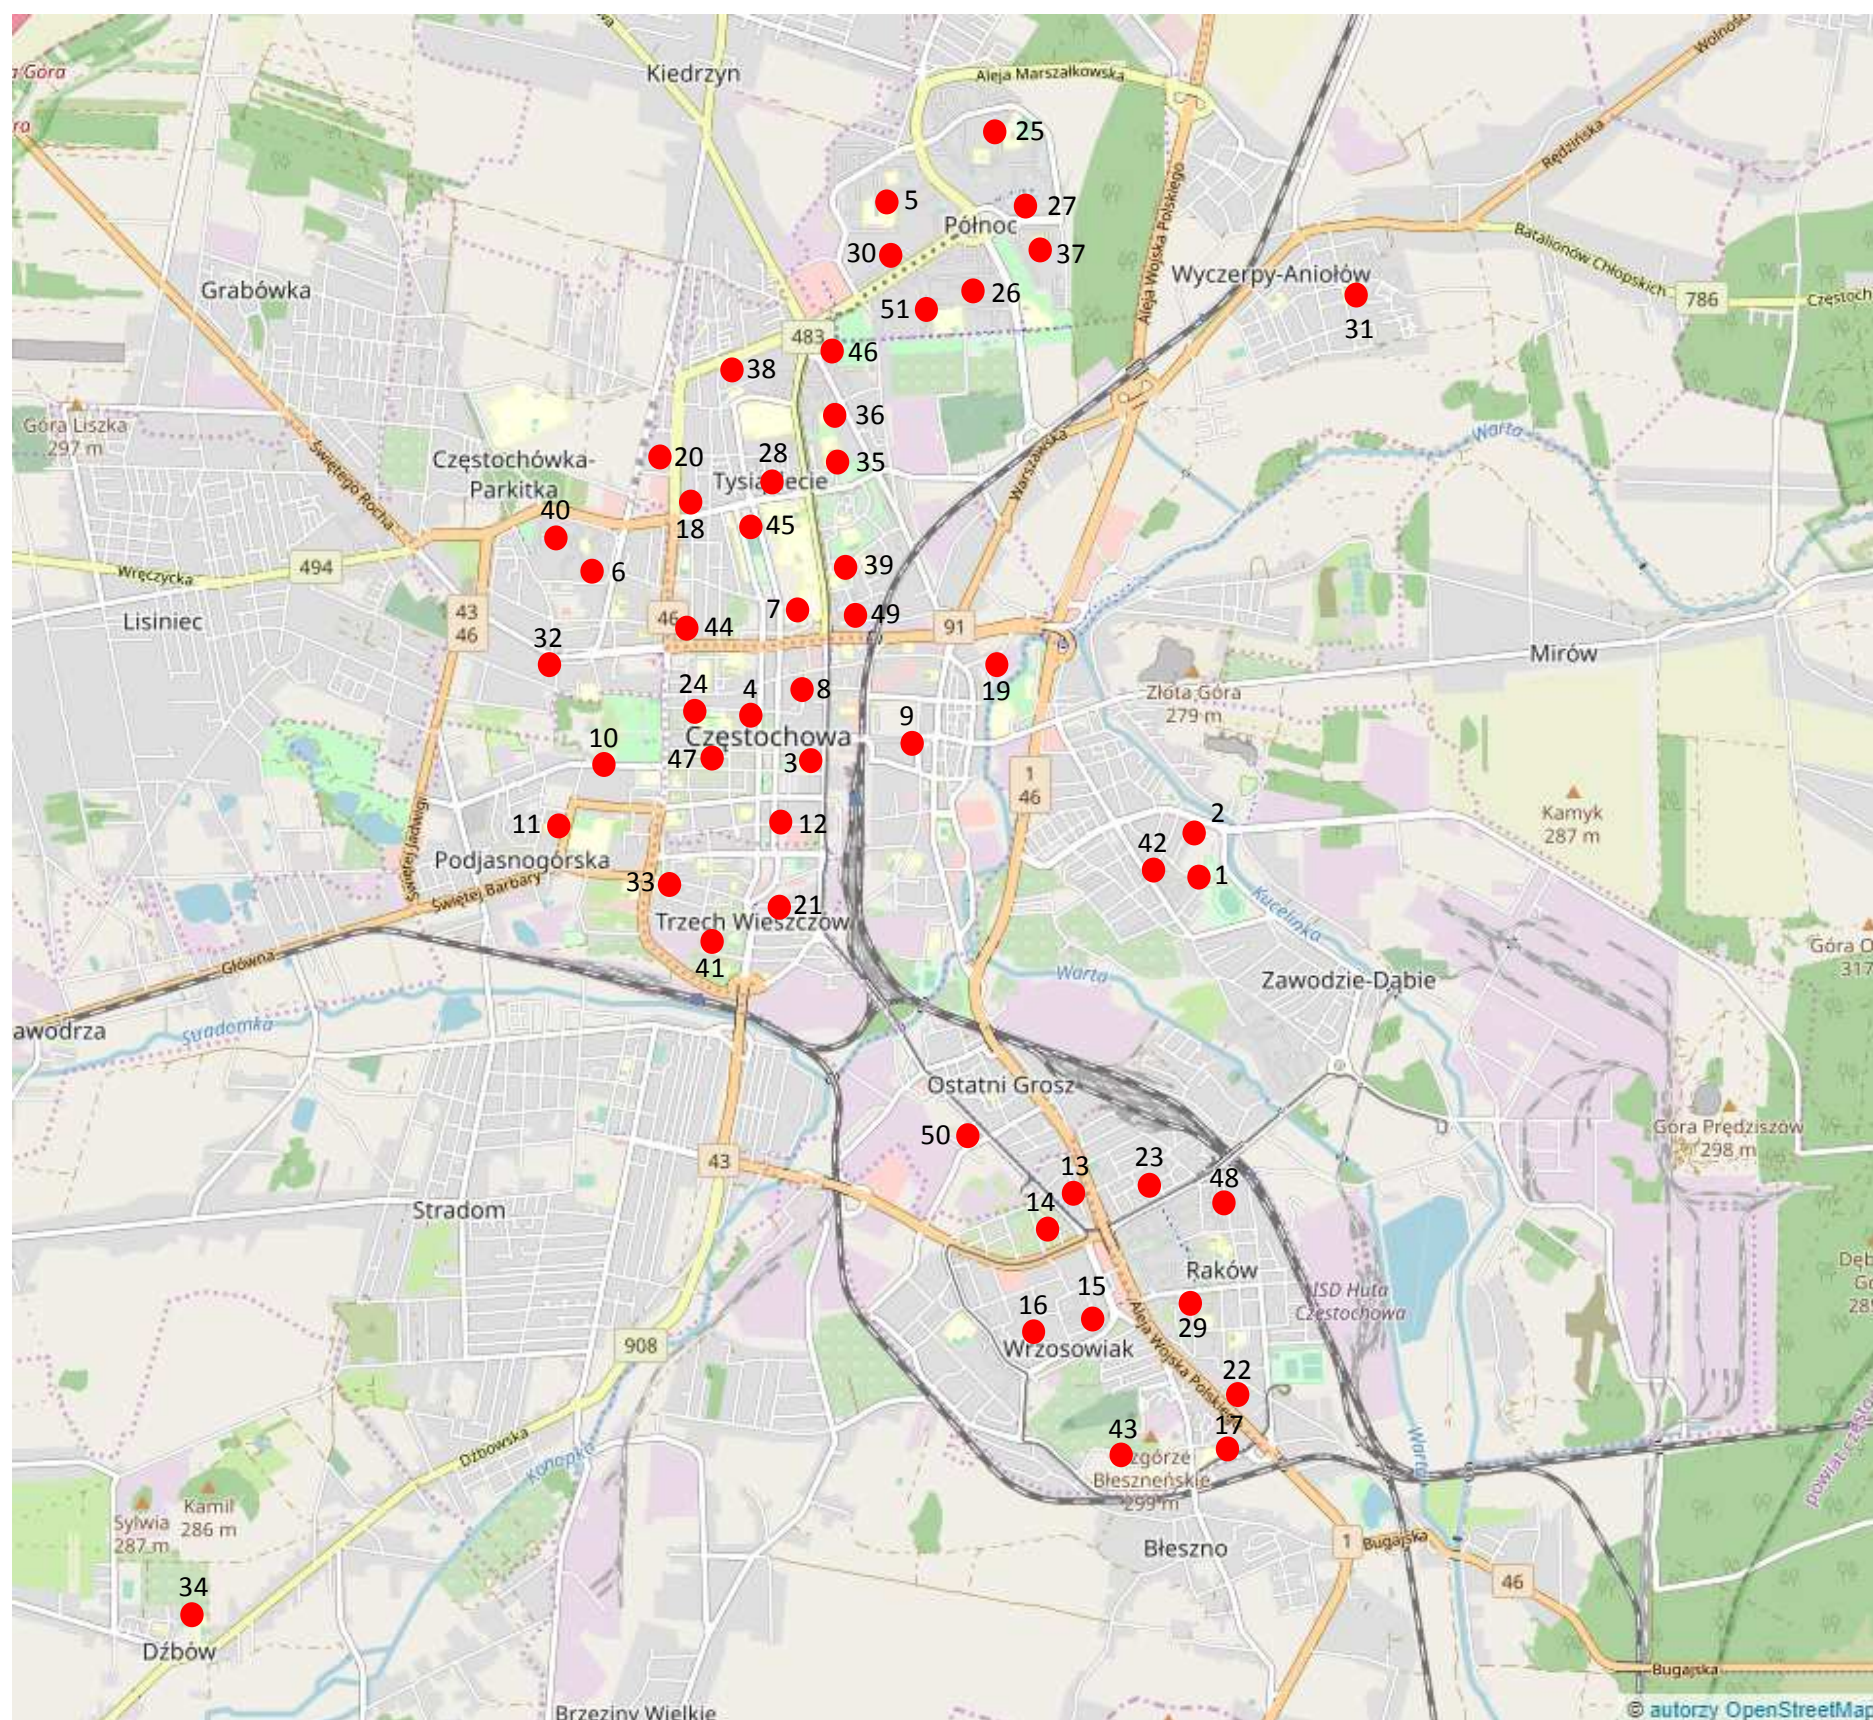

● - Lokalizacje planowanych ogólnodostępnych stacji ładowania pojazdów elektrycznych

Mapa orientacyjna – plan rozmieszczenia ogólnodostępnych stacji ładowania na obszarze miasta Częstochowy